



**Департамент капитального строительства
Администрации
Эвенкийского муниципального района
Красноярского края**

П Р И К А З

«13» ноября 2023 года

п. Тура

№115

Об утверждении документации по планировке территории

На основании ст. 45, ст. 46 Градостроительного кодекса Российской Федерации, Федерального закона от 29.12.2004 № 191-ФЗ «О введении в действие Градостроительного кодекса Российской Федерации», ст. 15 Федерального закона от 06.10.2003 № 131-ФЗ «Об общих принципах организации местного самоуправления в Российской Федерации», Федерального закона от 27.07.2010 № 210-ФЗ «Об организации предоставления государственных и муниципальных услуг», приказа муниципального учреждения «Департамент капитального строительства Администрации Эвенкийского муниципального района Красноярского края» от 25.01.2023 № 8 «О подготовке документации по планировке территории», на основании заявления № 776 от 07.11.2023 года ООО «Томская инжиниринговая компания, в лице директора Пучкова А.Л., ПРИКАЗЫВАЮ:

1. Утвердить документацию по планировке территории (проект планировки и межевания территории) по проекту: «Обустройство кустовой площадки эксплуатационных скважин №54. 13й-14й этапы строительства», расположенного на территории Красноярского края, Эвенкийского муниципального района, Байкитского лесничества, Байкитского участкового лесничества, кв.2914 (части выд.5,6,26), кв.2955 (части выд.2,5,25,26), согласно приложению №1 к настоящему приказу.

2. Контроль исполнения настоящего приказа оставляю за собой.

3. Настоящий приказ вступает в силу со дня его официального опубликования в периодическом печатном средстве массовой информации «Официальный Вестник Эвенкийского муниципального района» и в сети интернет на официальном сайте органов МСУ Эвенкийского муниципального района в течении трех рабочих дней с момента подписания настоящего приказа.

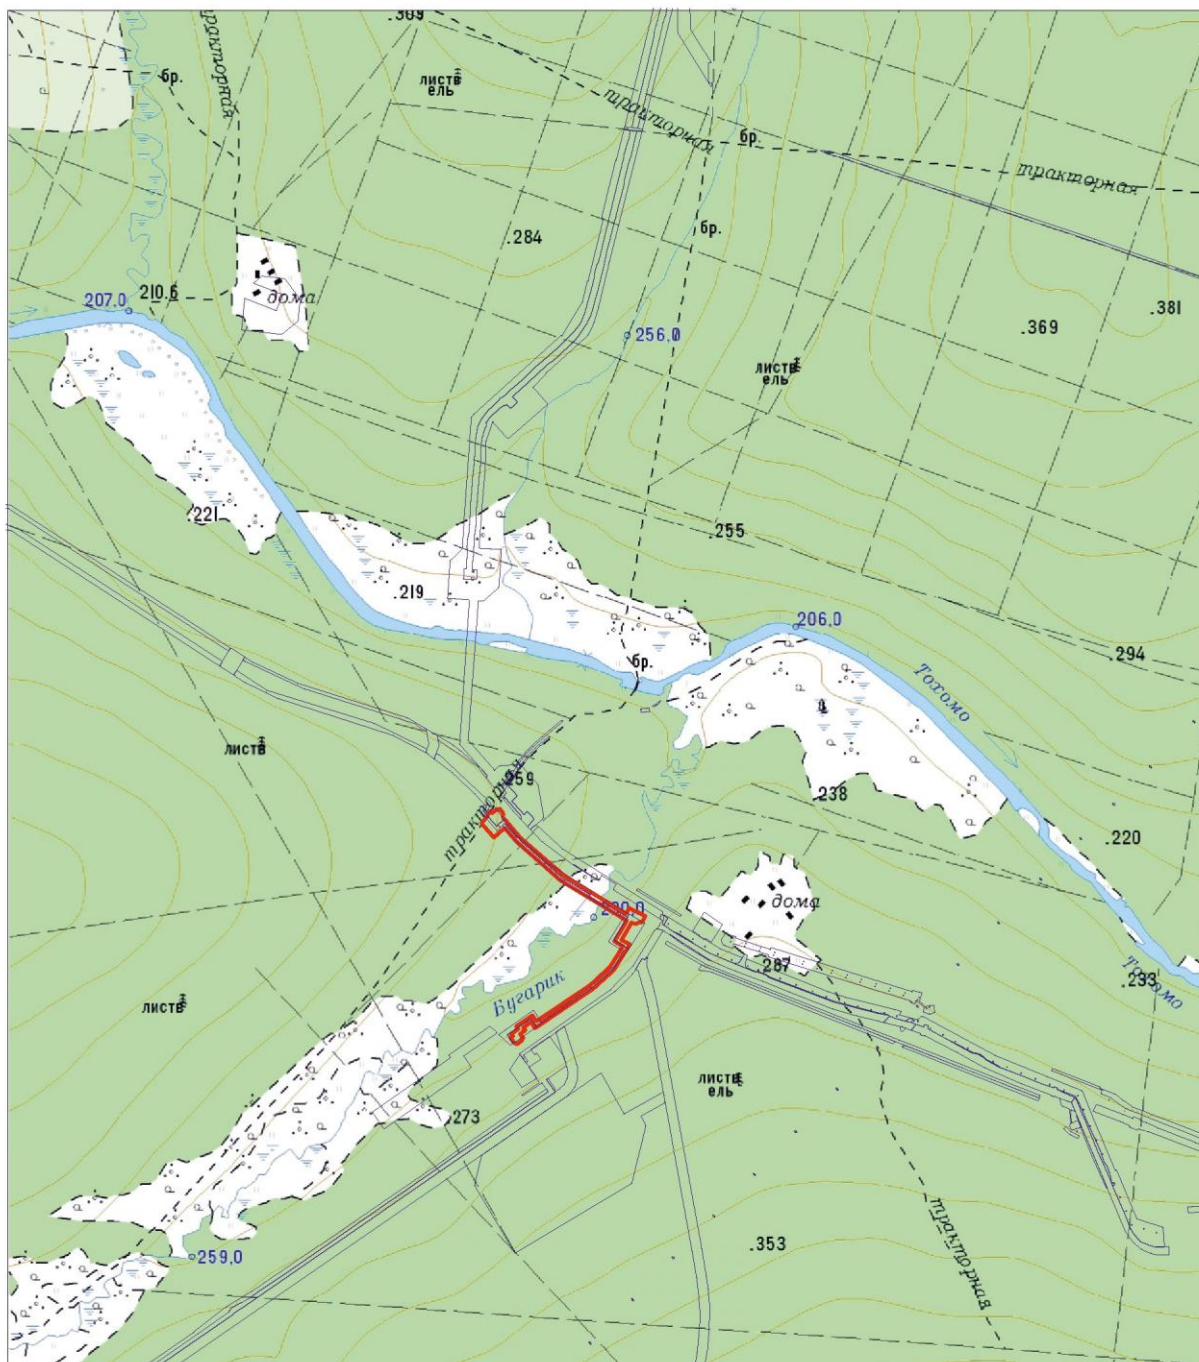
И.о. руководителя Департамента
капитального строительства Администрации
Эвенкийского муниципального района

Е.Р. Хребтова

Обзорная схема



«Обустройство кустовой площадки эксплуатационных скважин №54. 13й-14й этапы строительства»

Красноярский край, Эвенкийский муниципальный район, Байкитское лесничество, Байкитское участковое лесничество, кв.2914 (части выд.5,6,26), кв.2955 (части выд.2,5,25,26)



Масштаб 1:25 000

Условные обозначения

-  Объекты, поставленные на ГКУ
-  Проектируемый объект