



**Департамент капитального строительства
Администрации
Эвенкийского муниципального района
Красноярского края**

П Р И К А З

«10» октября 2023 года

п. Тура

№96

Об утверждении документации по планировке территории

На основании ст. 45, ст. 46 Градостроительного кодекса Российской Федерации, Федерального закона от 29.12.2004 № 191-ФЗ «О введении в действие Градостроительного кодекса Российской Федерации», ст. 15 Федерального закона от 06.10.2003 № 131-ФЗ «Об общих принципах организации местного самоуправления в Российской Федерации», Федерального закона от 27.07.2010 № 210-ФЗ «Об организации предоставления государственных и муниципальных услуг», приказа муниципального учреждения «Департамент капитального строительства Администрации Эвенкийского муниципального района Красноярского края» от 25.01.2023 № 8 «О подготовке документации по планировке территории», на основании заявления № 651 от 27.09.2023 года ООО «Томская инжиниринговая компания, в лице директора Пучкова А.Л., ПРИКАЗЫВАЮ:

1. Утвердить документацию по планировке территории (проект планировки и межевания территории) по проекту: «Нефтегазосборный трубопровод вр. куст №51 – гр.УПН-2.Лупинг», расположенного на территории Красноярского края, Эвенкийского муниципального района, Байкитского лесничества, Байкитского участкового лесничества, кв.2877 (часть выд. 3,4,8,9,13,14,15,19,20,21), кв.2915 (часть выд.3,4,33), кв.2916 (часть выд.1,2), согласно приложению №1 к настоящему приказу.

2. Контроль исполнения настоящего приказа оставляю за собой.

3. Настоящий приказ вступает в силу со дня его официального опубликования в периодическом печатном средстве массовой информации «Официальный Вестник Эвенкийского муниципального района» и в сети интернет на официальном сайте органов МСУ Эвенкийского муниципального района в течении трех рабочих дней с момента подписания настоящего приказа.


Заместитель Главы - руководитель Департамента
капитального строительства Администрации
Эвенкийского муниципального района

В.В. Торпушонок

Обзорная схема

«Нефтегазосборный трубопровод в р. куст №51 – гр.УПН-2.Лупинг»

Красноярский край, Эвенкийский муниципальный район, Байкитское лесничество, Байкитское участковое лесничество, кв.2877 (часть выд. 3,4,8,9,13,14,15,19,20,21), кв.2915 (часть выд.3,4,33), кв.2916 (часть выд.1,2)

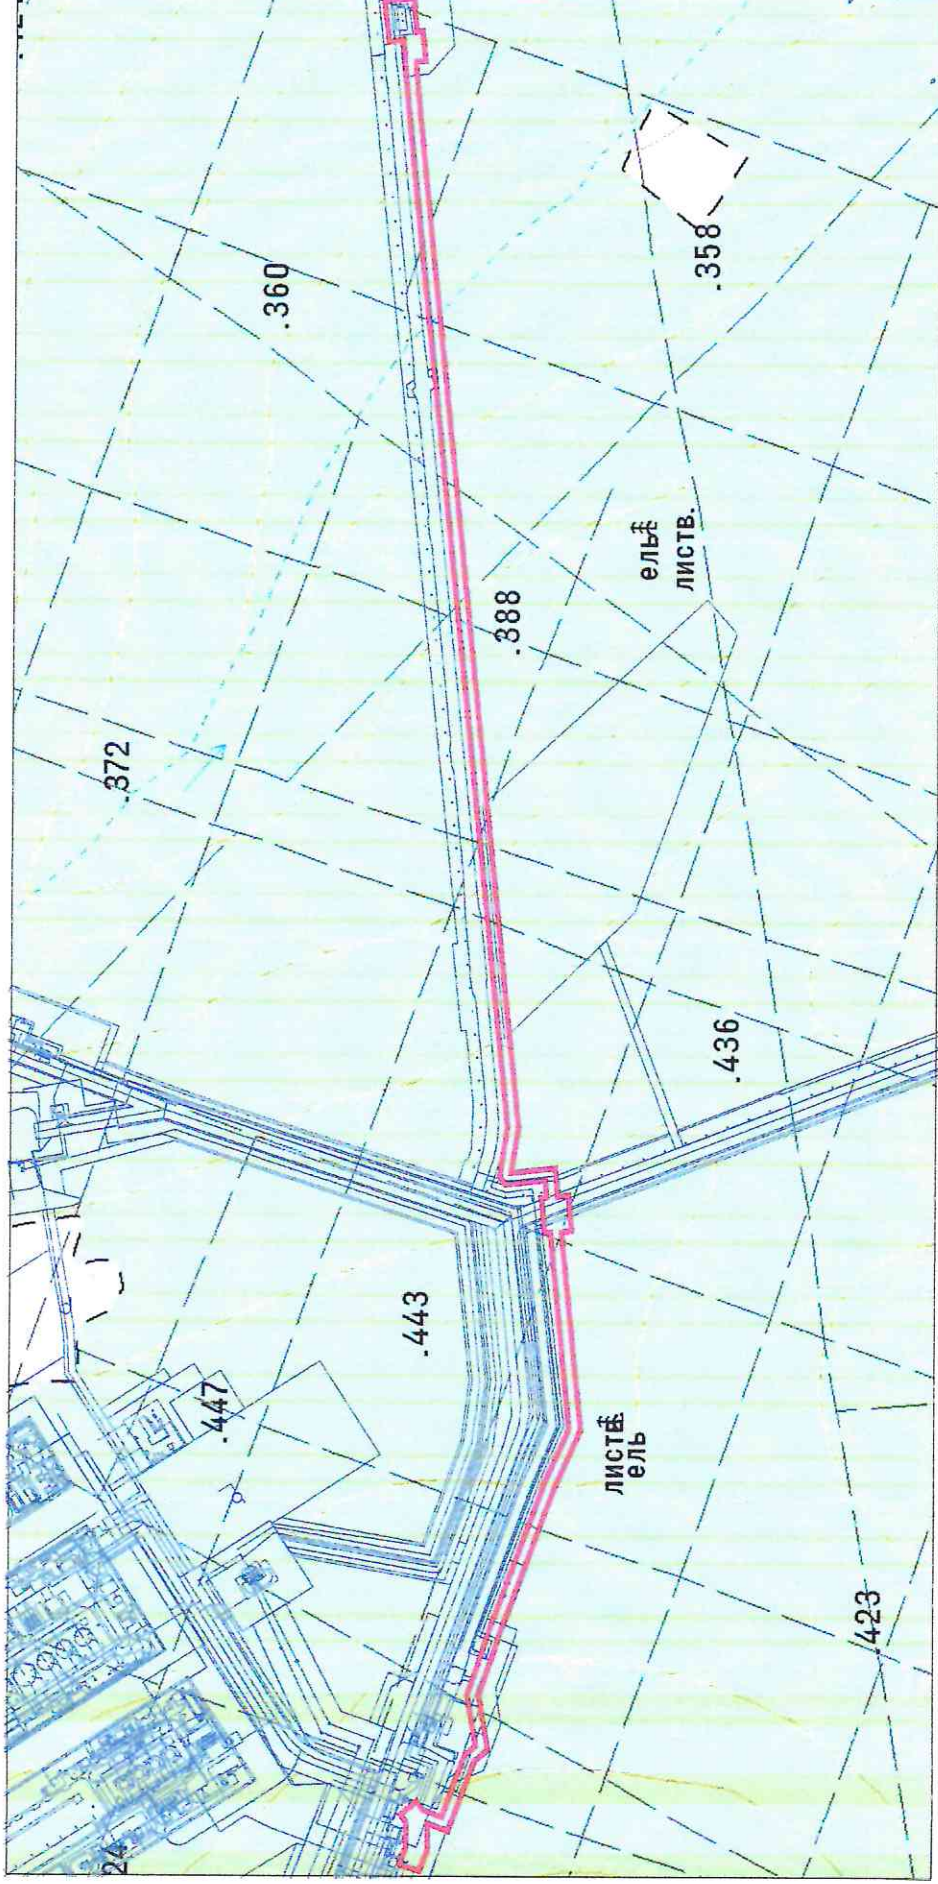

Условные обозначения

- Объекты, поставленные на ГКУ
- Проектируемый объект

Масштаб 1:15 000