



**Департамент капитального строительства
Администрации
Эвенкийского муниципального района
Красноярского края**

П Р И К А З

«14» сентября 2023 года

п. Тура

№ 83

О подготовке документации по планировке территории

В соответствии со ст. 45, ст. 46 Градостроительного кодекса Российской Федерации, Федерального закона от 29.12.2004 № 191-ФЗ «О введении в действие Градостроительного кодекса Российской Федерации», ст. 15 Федерального закона от 06.10.2003 № 131-ФЗ «Об общих принципах организации местного самоуправления в Российской Федерации», Федеральным законом от 27.07.2010 № 210-ФЗ «Об организации предоставления государственных и муниципальных услуг», на основании заявления ООО «Томская инжиниринговая компания», в лице директора А.Л. Пучкова от 24.07.2023 № 472, ПРИКАЗЫВАЮ:

1. Разрешить ООО «Томская инжиниринговая компания» подготовку документации по планировке территории (проект планировки территории и проект межевания территории) реализация проектных решений по строительству объекта: «Обустройство кустовой площадки эксплуатационных скважин № 61», (далее – документация по планировке территории) за счет собственных средств, на территории Красноярского края, Эвенкийского муниципального района, Байкитского лесничества, Байкитского участкового лесничества кв. 2956 (части выд. 8,18,23,24,25,26,29,37), кв. 3002 (части выд. 1,2,4,14), кв. 3004 (части выд. 1,8,18,19,23,24,25,32,33), кв. 3008 (части выд. 12,14), согласно приложения №1 к настоящему приказу.

2. Контроль исполнения настоящего приказа оставляю за собой.

3. Настоящий приказ вступает в силу со дня его официального опубликования в периодическом печатном средстве массовой информации «Официальный Вестник Эвенкийского муниципального района» и в сети интернет на официальном сайте Эвенкийского муниципального района в течении трех рабочих дней с момента подписания настоящего приказа.

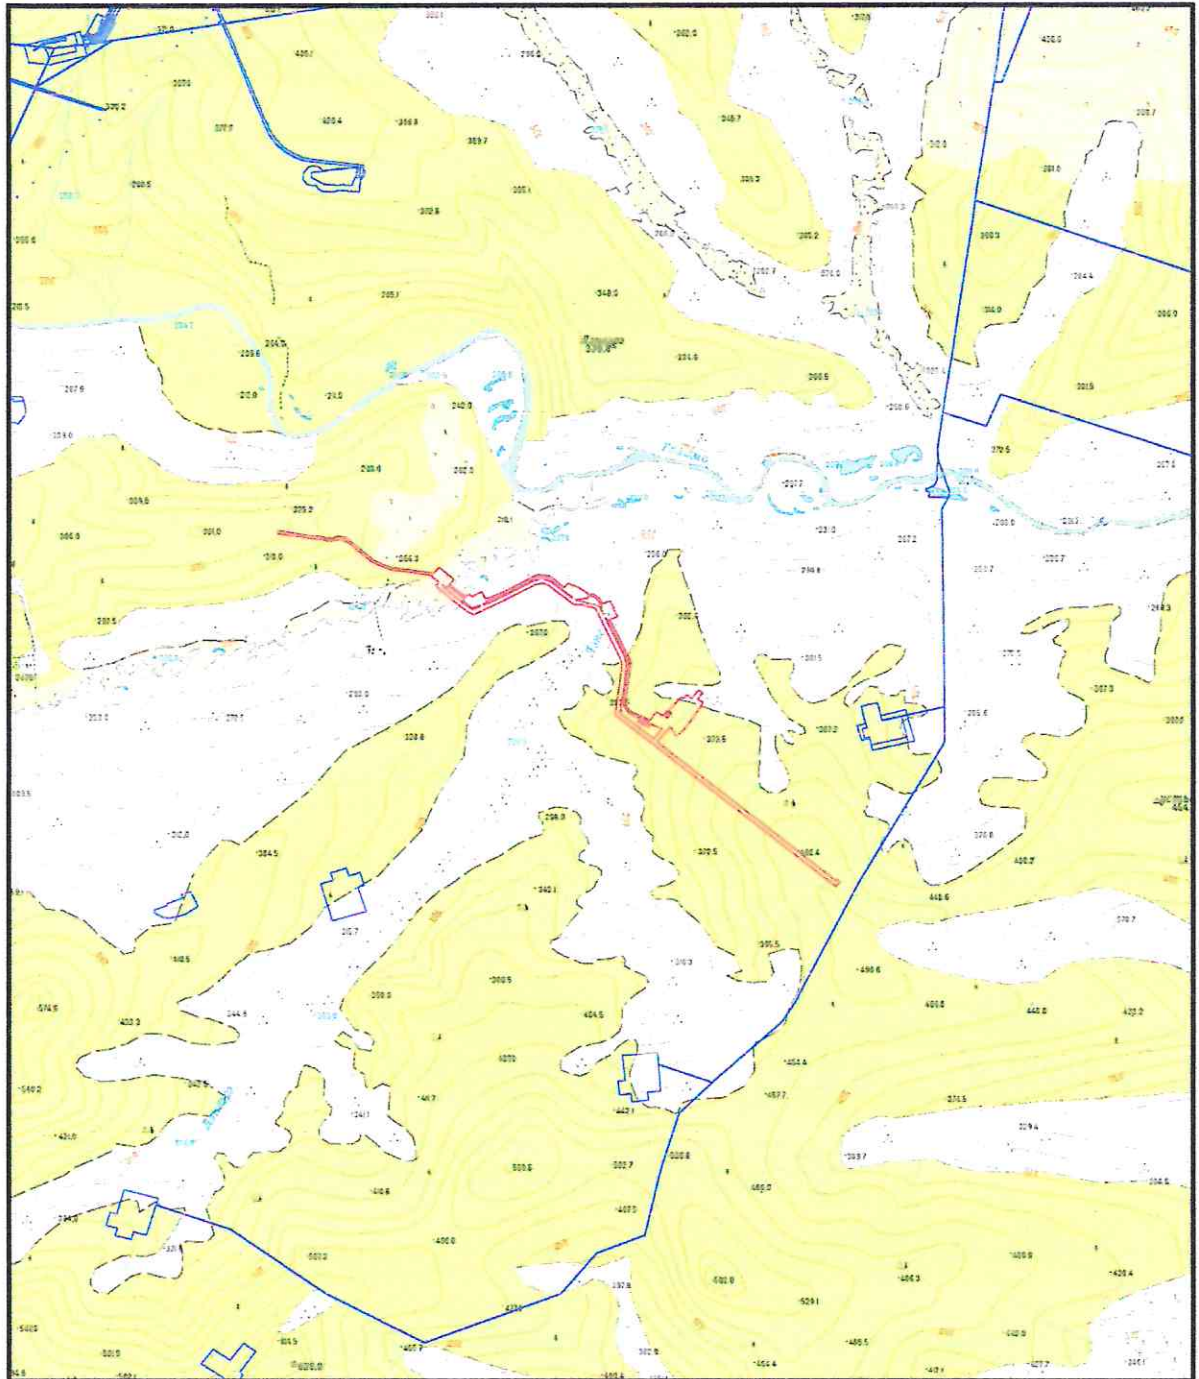
Заместитель Главы Эвенкийского муниципального района – руководитель Департамента капитального строительства Администрации Эвенкийского муниципального района

В. В. Торпушонок

Обзорная схема



«Обустройство кустовой площадки эксплуатационных скважин № 61»

Красноярский край, Эвенкийский муниципальный район, Байкитское лесничество, Байкитское участковое лесничество, кв. 2956 (части выд. 8, 18, 23, 24, 25, 26, 29, 37), кв. 3002 (части выд. 1, 2, 4, 14), кв. 3004 (части выд. 1,8, 18, 19, 23, 24, 25, 32, 33), кв. 3008 (части выд. 12, 14).



Масштаб 1:25 000

Условные обозначения:

-  Объекты, поставленные на ГКУ
-  Проектируемый объект