



**Департамент капитального строительства
Администрации
Эвенкийского муниципального района
Красноярского края**

ПРИКАЗ

«19» января 2024 года

п. Тура

№3

Об утверждении документации по планировке территории

На основании ст. 45, ст. 46 Градостроительного кодекса Российской Федерации, Федерального закона от 29.12.2004 № 191-ФЗ «О введении в действие Градостроительного кодекса Российской Федерации», ст. 15 Федерального закона от 06.10.2003 № 131-ФЗ «Об общих принципах организации бивместного самоуправления в Российской Федерации», Федерального закона от 27.07.2010 № 210-ФЗ «Об организации предоставления государственных и муниципальных услуг», приказа муниципального учреждения «Департамент капитального строительства Администрации Эвенкийского муниципального района Красноярского края» от 23.05.2023 № 50 «О подготовке документации по планировке территории», на основании заявления № 191 от 06.04.2023 года ООО «Томская инжиниринговая компания», в лице директора Пучкова А.Л., ПРИКАЗЫВАЮ:

1. Утвердить документацию по планировке территории (проект планировки и межевания территории) по проекту: «Обустройство кустовой площадки эксплуатационных скважин № 64», расположенного в границах Юрубченского лицензионного участка, расположенного на территории Красноярского края, Эвенкийского муниципального района, Байкитского лесничества, Байкитского участкового лесничества кв. 3001 (части выделов 9, 15, 16, 17, 32), кв. 3002 (части выделов 2, 8, 11), кв. 3003 (части выделов 1, 7, 8, 9, 11, 13, 29, 30), кв. 3004 (часть выдела 22), согласно приложению №1 к настоящему приказу.

2. Контроль исполнения настоящего приказа оставляю за собой.

3. Настоящий приказ вступает в силу со дня его официального опубликования в периодическом печатном средстве массовой информации «Официальный Вестник Эвенкийского муниципального района» и в сети интернет на официальном сайте органов МСУ Эвенкийского муниципального района в течении трех рабочих дней с момента подписания настоящего приказа.


И.о. руководителя Департамента
капитального строительства Администрации
Эвенкийского муниципального района

Т.П. Левкова

Обзорная схема

«Обустройство кустовой площадки эксплуатационных скважин № 64»

Красноярский край, Эвенкийский муниципальный район, Байкитское лесничество, Байкитское участковое лесничество, кв. 3001 (части выделов 9, 15, 16, 17, 32), кв. 3002 (части выделов 2, 8, 11), кв. 3003 (части выделов 1, 7, 8, 9, 11, 13, 29, 30), кв. 3004 (часть выдела 22).

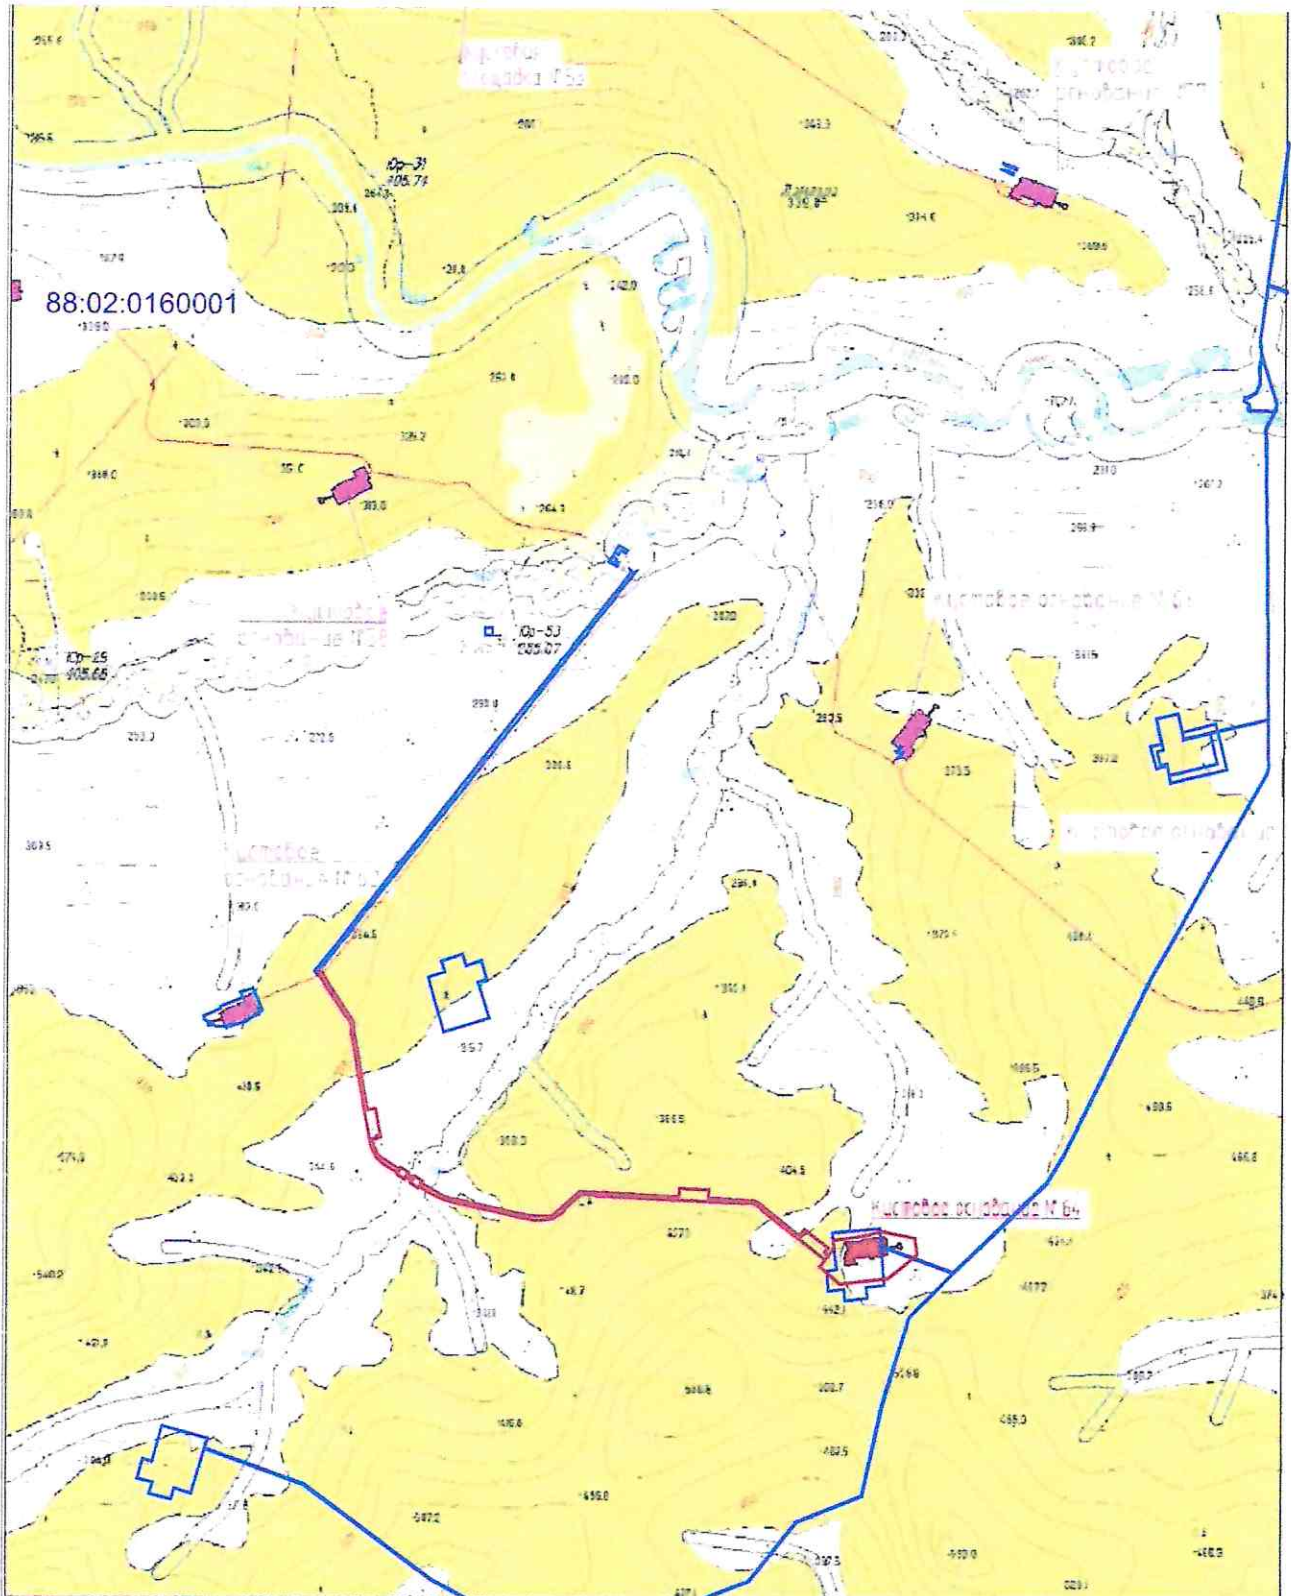

Масштаб 1:50 000

Условные обозначения

- Объекты, поставленные на ГКУ
- Проектируемый объект