



**Департамент капитального строительства
Администрации
Эвенкийского муниципального района
Красноярского края**

П Р И К А З

«04» апреля 2025 года

п. Тура

№22

О подготовке документации по планировке территории

На основании статей 45, 46 Градостроительного кодекса Российской Федерации, Федерального закона от 29.12.2004 № 191-ФЗ «О введении в действие Градостроительного кодекса Российской Федерации», статьи 15 Федерального закона от 06.10.2003 № 131-ФЗ «Об общих принципах организации местного самоуправления в Российской Федерации», Федерального закона от 27.07.2010 № 210-ФЗ «Об организации предоставления государственных и муниципальных услуг», на основании письма ООО «Томская инжиниринговая компания» от 18.03.2025 № 26 «О внесении изменений в приказ о подготовке документации по планировке территории», в лице директора Пучкова А.Л., ПРИКАЗЫВАЮ:

1. Разрешить ООО «Томская инжиниринговая компания» подготовку документации по планировке территории реализация проектных решений по строительству объекта: «Газопровод резервной подачи сырьевого газа на УПТГ-2 с узлом редуцирования», за счет собственных средств, на территории Красноярского края, Эвенкийского муниципального района, Байкитского лесничества, Байкитского участкового лесничества кв.2842 (части выд.33,35,40), кв.2844 (части выд.15,18), кв.2877 (части выд.1,2,3,7,19), согласно приложению к настоящему приказу.

2. Приказ от 14.03.2025 №19 «О подготовке документации по планировке территории» отменить.

3. Контроль исполнения настоящего приказа оставляю за собой.


4. Настоящий приказ вступает в силу со дня его официального опубликования в периодическом печатном средстве массовой информации «Официальный вестник Эвенкийского муниципального района» и подлежит размещению в сети интернет на официальном сайте Эвенкийского муниципального района (<https://evenkya.gosuslugi.ru>) в течение трех рабочих дней с момента подписания настоящего приказа.

Заместитель Главы Эвенкийского
муниципального района – руководитель
Департамента капитального
строительства

В.В. Торпушонок

Обзорная схема
«Газопровод резервной подачи сырьевого газа на УПТГ-2 с узлом редуцирования»

Красноярский край, Эвенкинский муниципальный район,
Байкитское лесничество, Байкитское участковое лесничество,
кв.2842 (части выд.33,35,40), кв.2844 (части выд.15,18), кв.2877 (части выд.1,2,3,7,19)

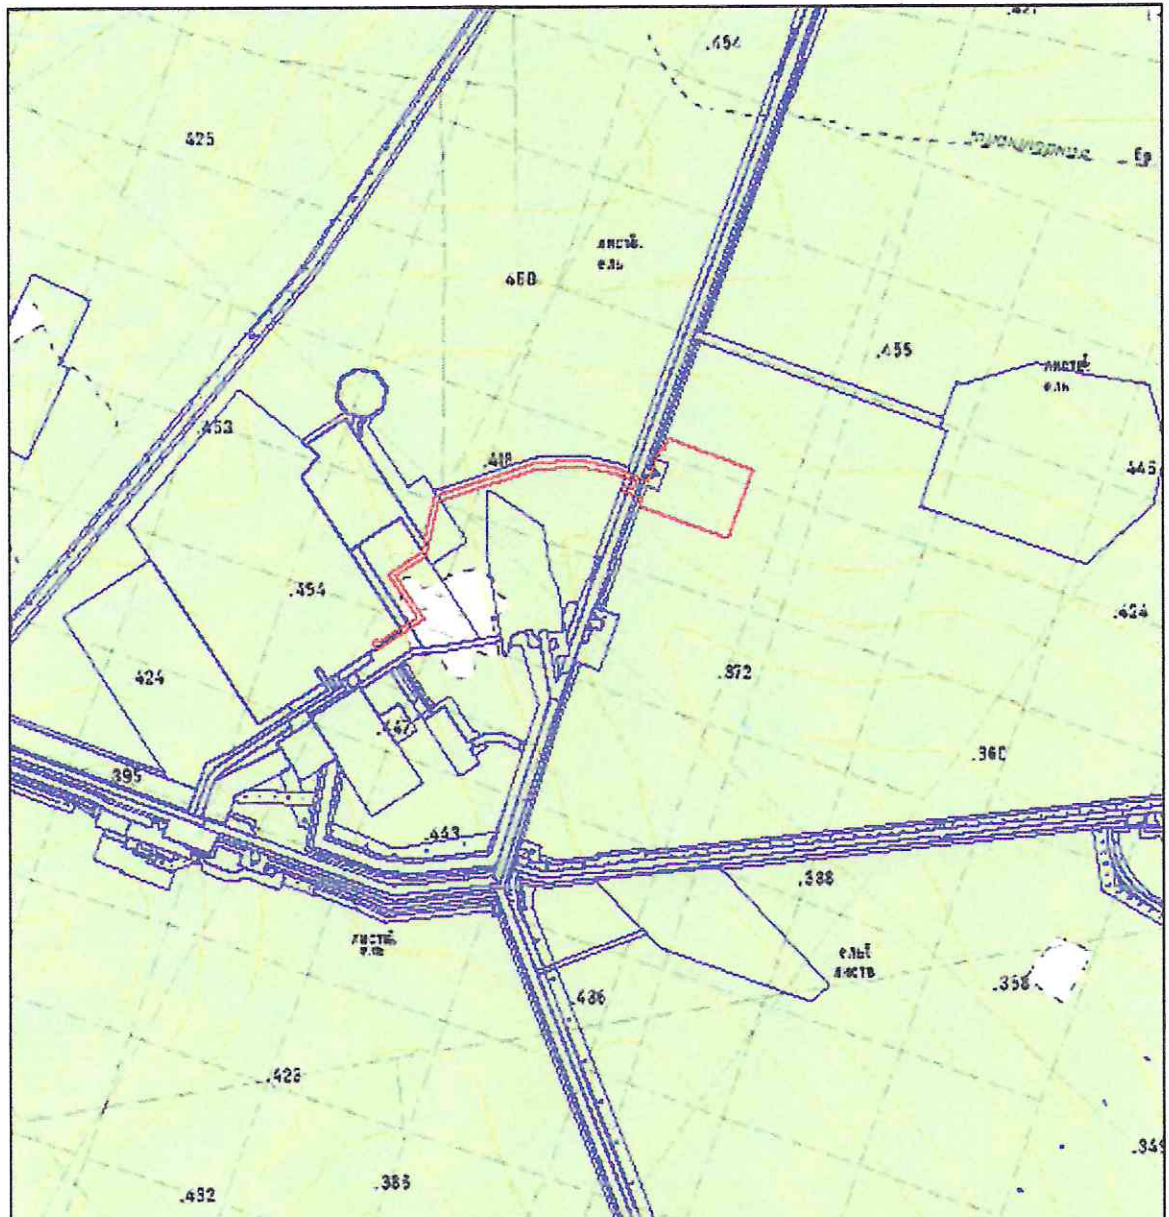

Масштаб 1:25 000

Условные обозначения

- Объекты, поставляемые на ИКУ
- Проектируемый объект